


PLAN DE AMPLASAMENT

STUDIUL ALTERNATIVELOR DE TRASEU-ETAPA II

SCARA 1: 10.000

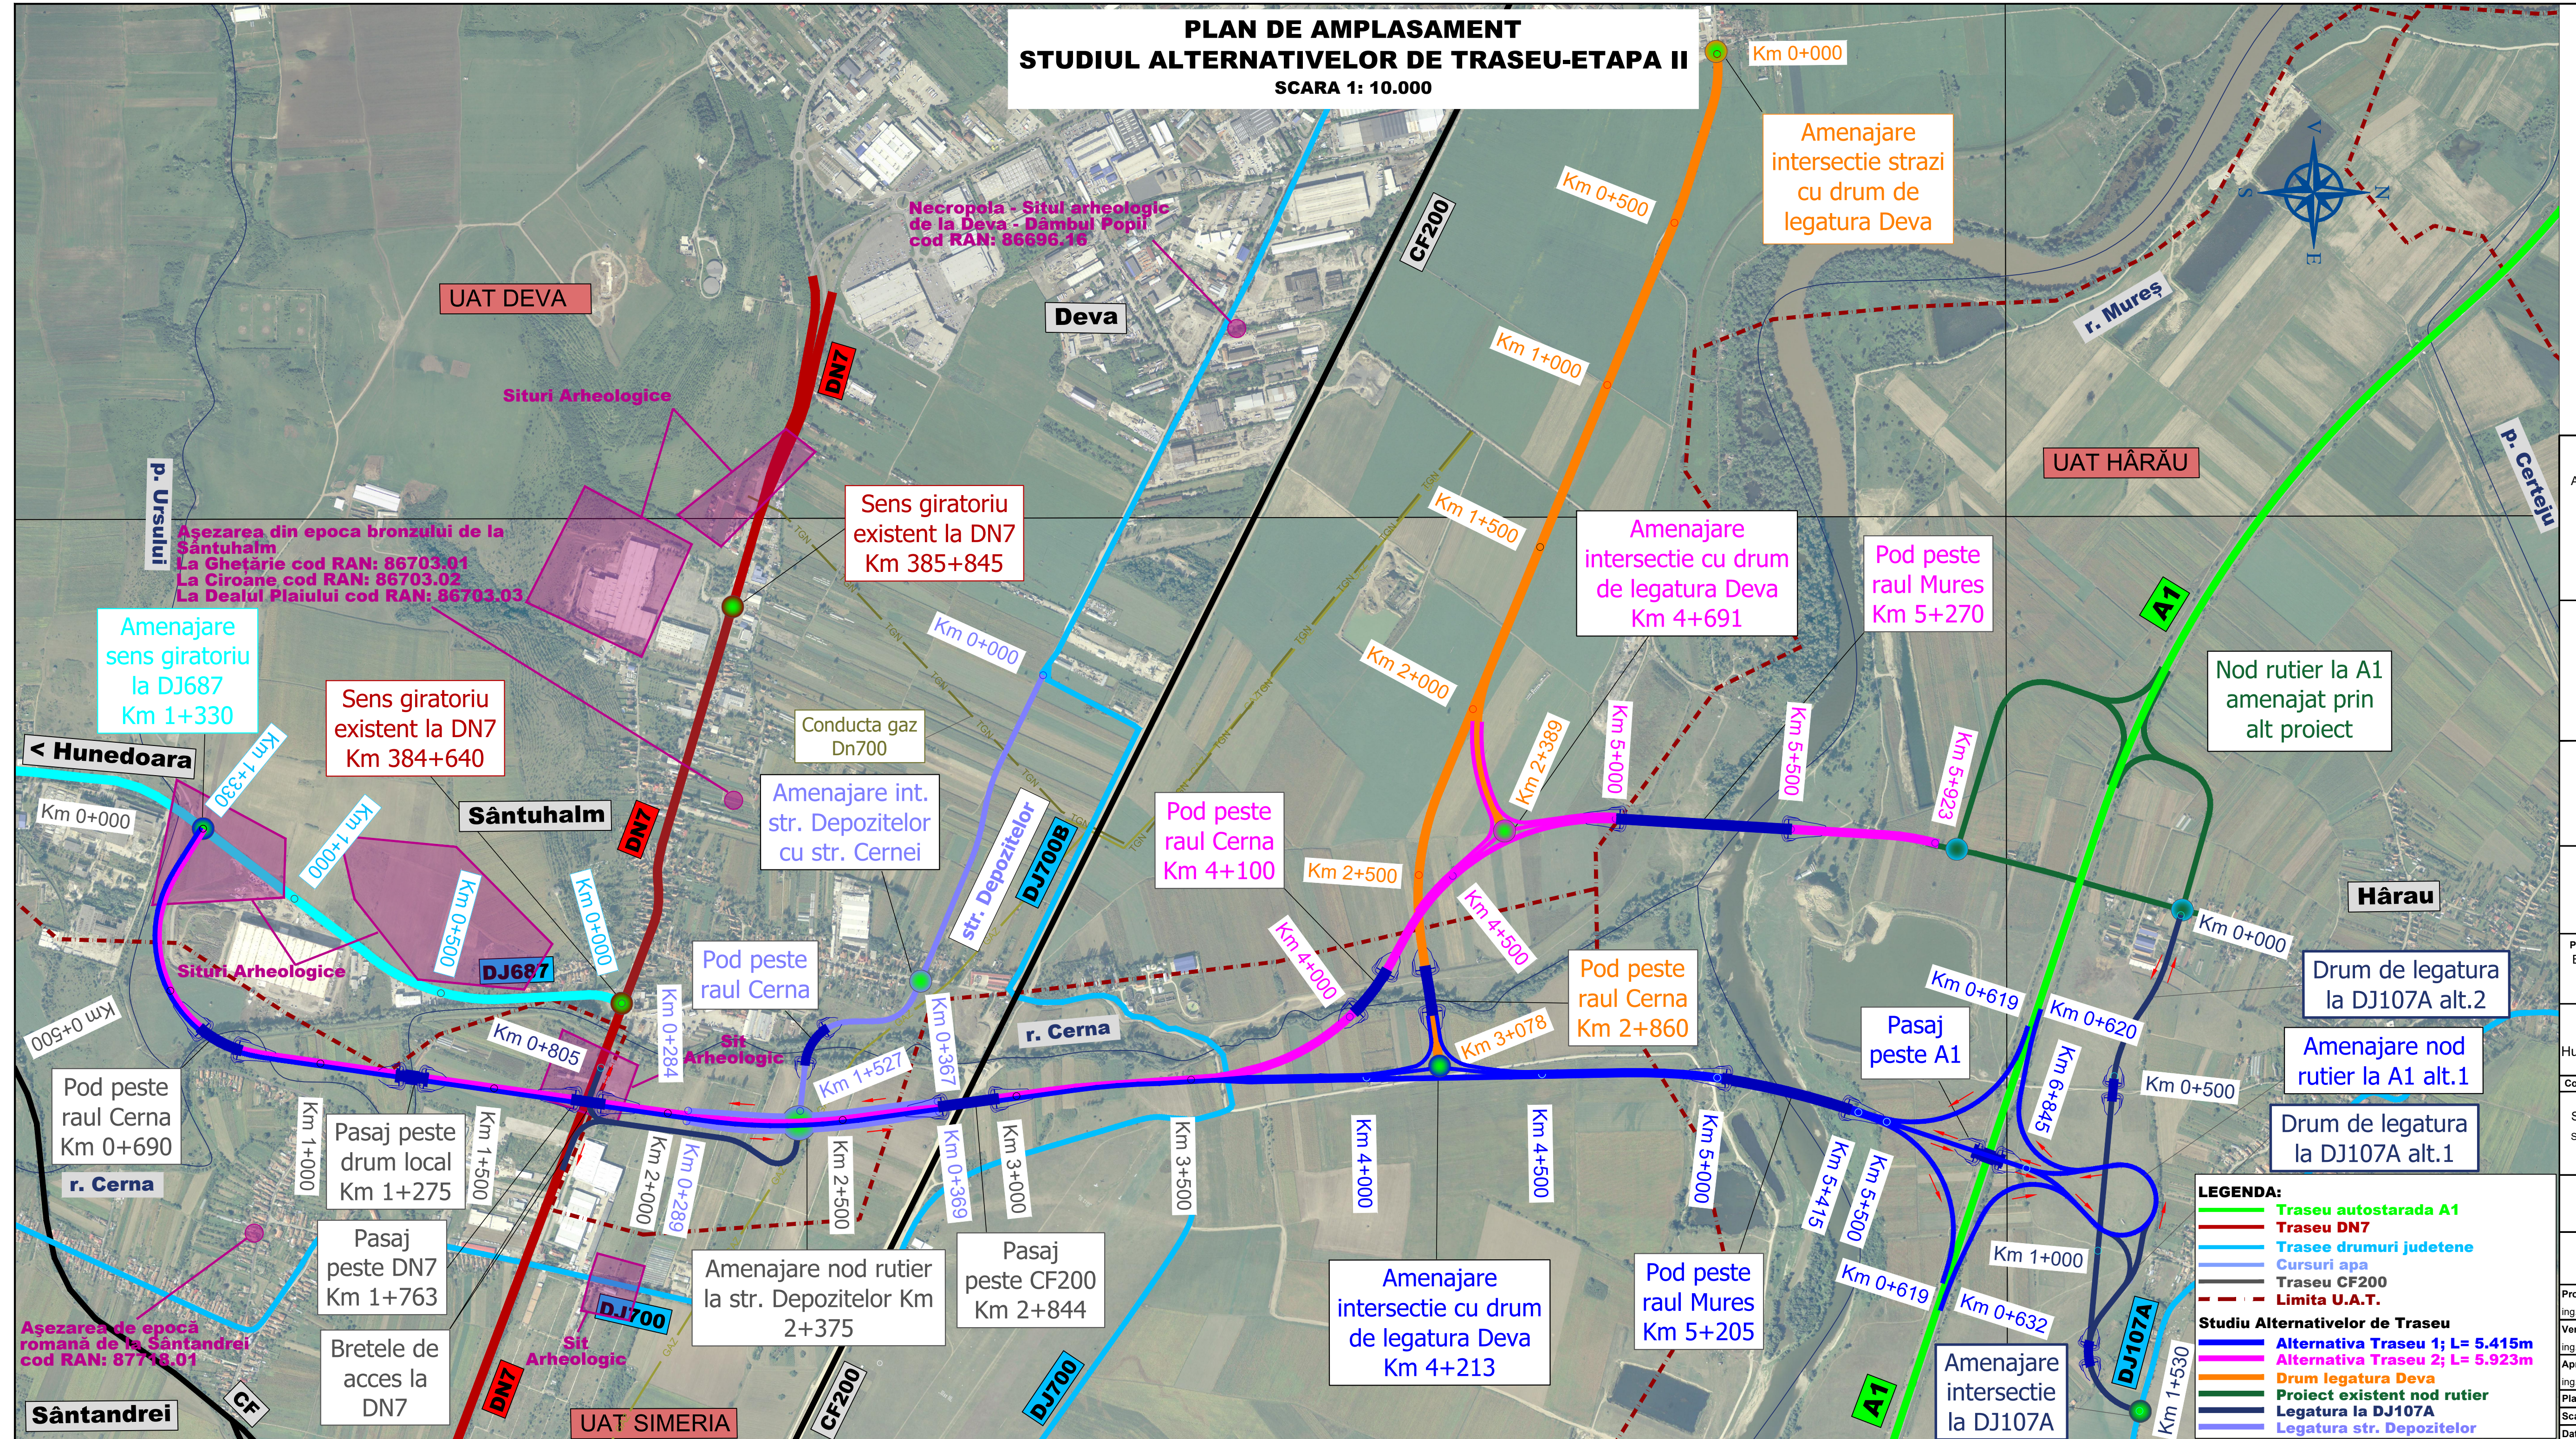

INVESTITOR:
Compania Națională de
Administrare a Infrastructurii
Rutiere SA



BENEFICIAR:
Judetul Hunedoara



Verificador project:

PROIETTANT GENERAL:
Sercotrans SRL

PROIECTANT DE SPECIALITATE:
Best Consulting & Design SRL



DENUMIRE PROIECT:
TransRegio
Unedoara - Sântuhalm - A1

Contract nr.: 39 / 14.01.2025

FAZA:
STUDIU DE FEZABILITATE
STUDIUL ALTERNATIVELOR DE
TRASEU: SAT - AMC 2:
ALTERNATIVA 1 si 2

Obiect 2:
Drum de legatura
Sântuhalm - A1

DENUMIRE PLANSA:
PLAN DE AMPLASAMENT

Proiectat: Aurelian GRIGORESCU
 Certificat / Adj. Sef Echipa Proiectare: Constantin BOBARU
 Aprobat / Sef echipa proiectare: Ninu Dan POPESCU
 Insa nr: SAT 2_TR HD - A1_PA-00.1
 Data: 1 : 10.1000
 Data: MAI 2025