


PLAN DE AMPLASAMENT
STUDIUL ALTERNATIVELOR DE TRASEU-ETAPA II
SCARA 1: 10.000

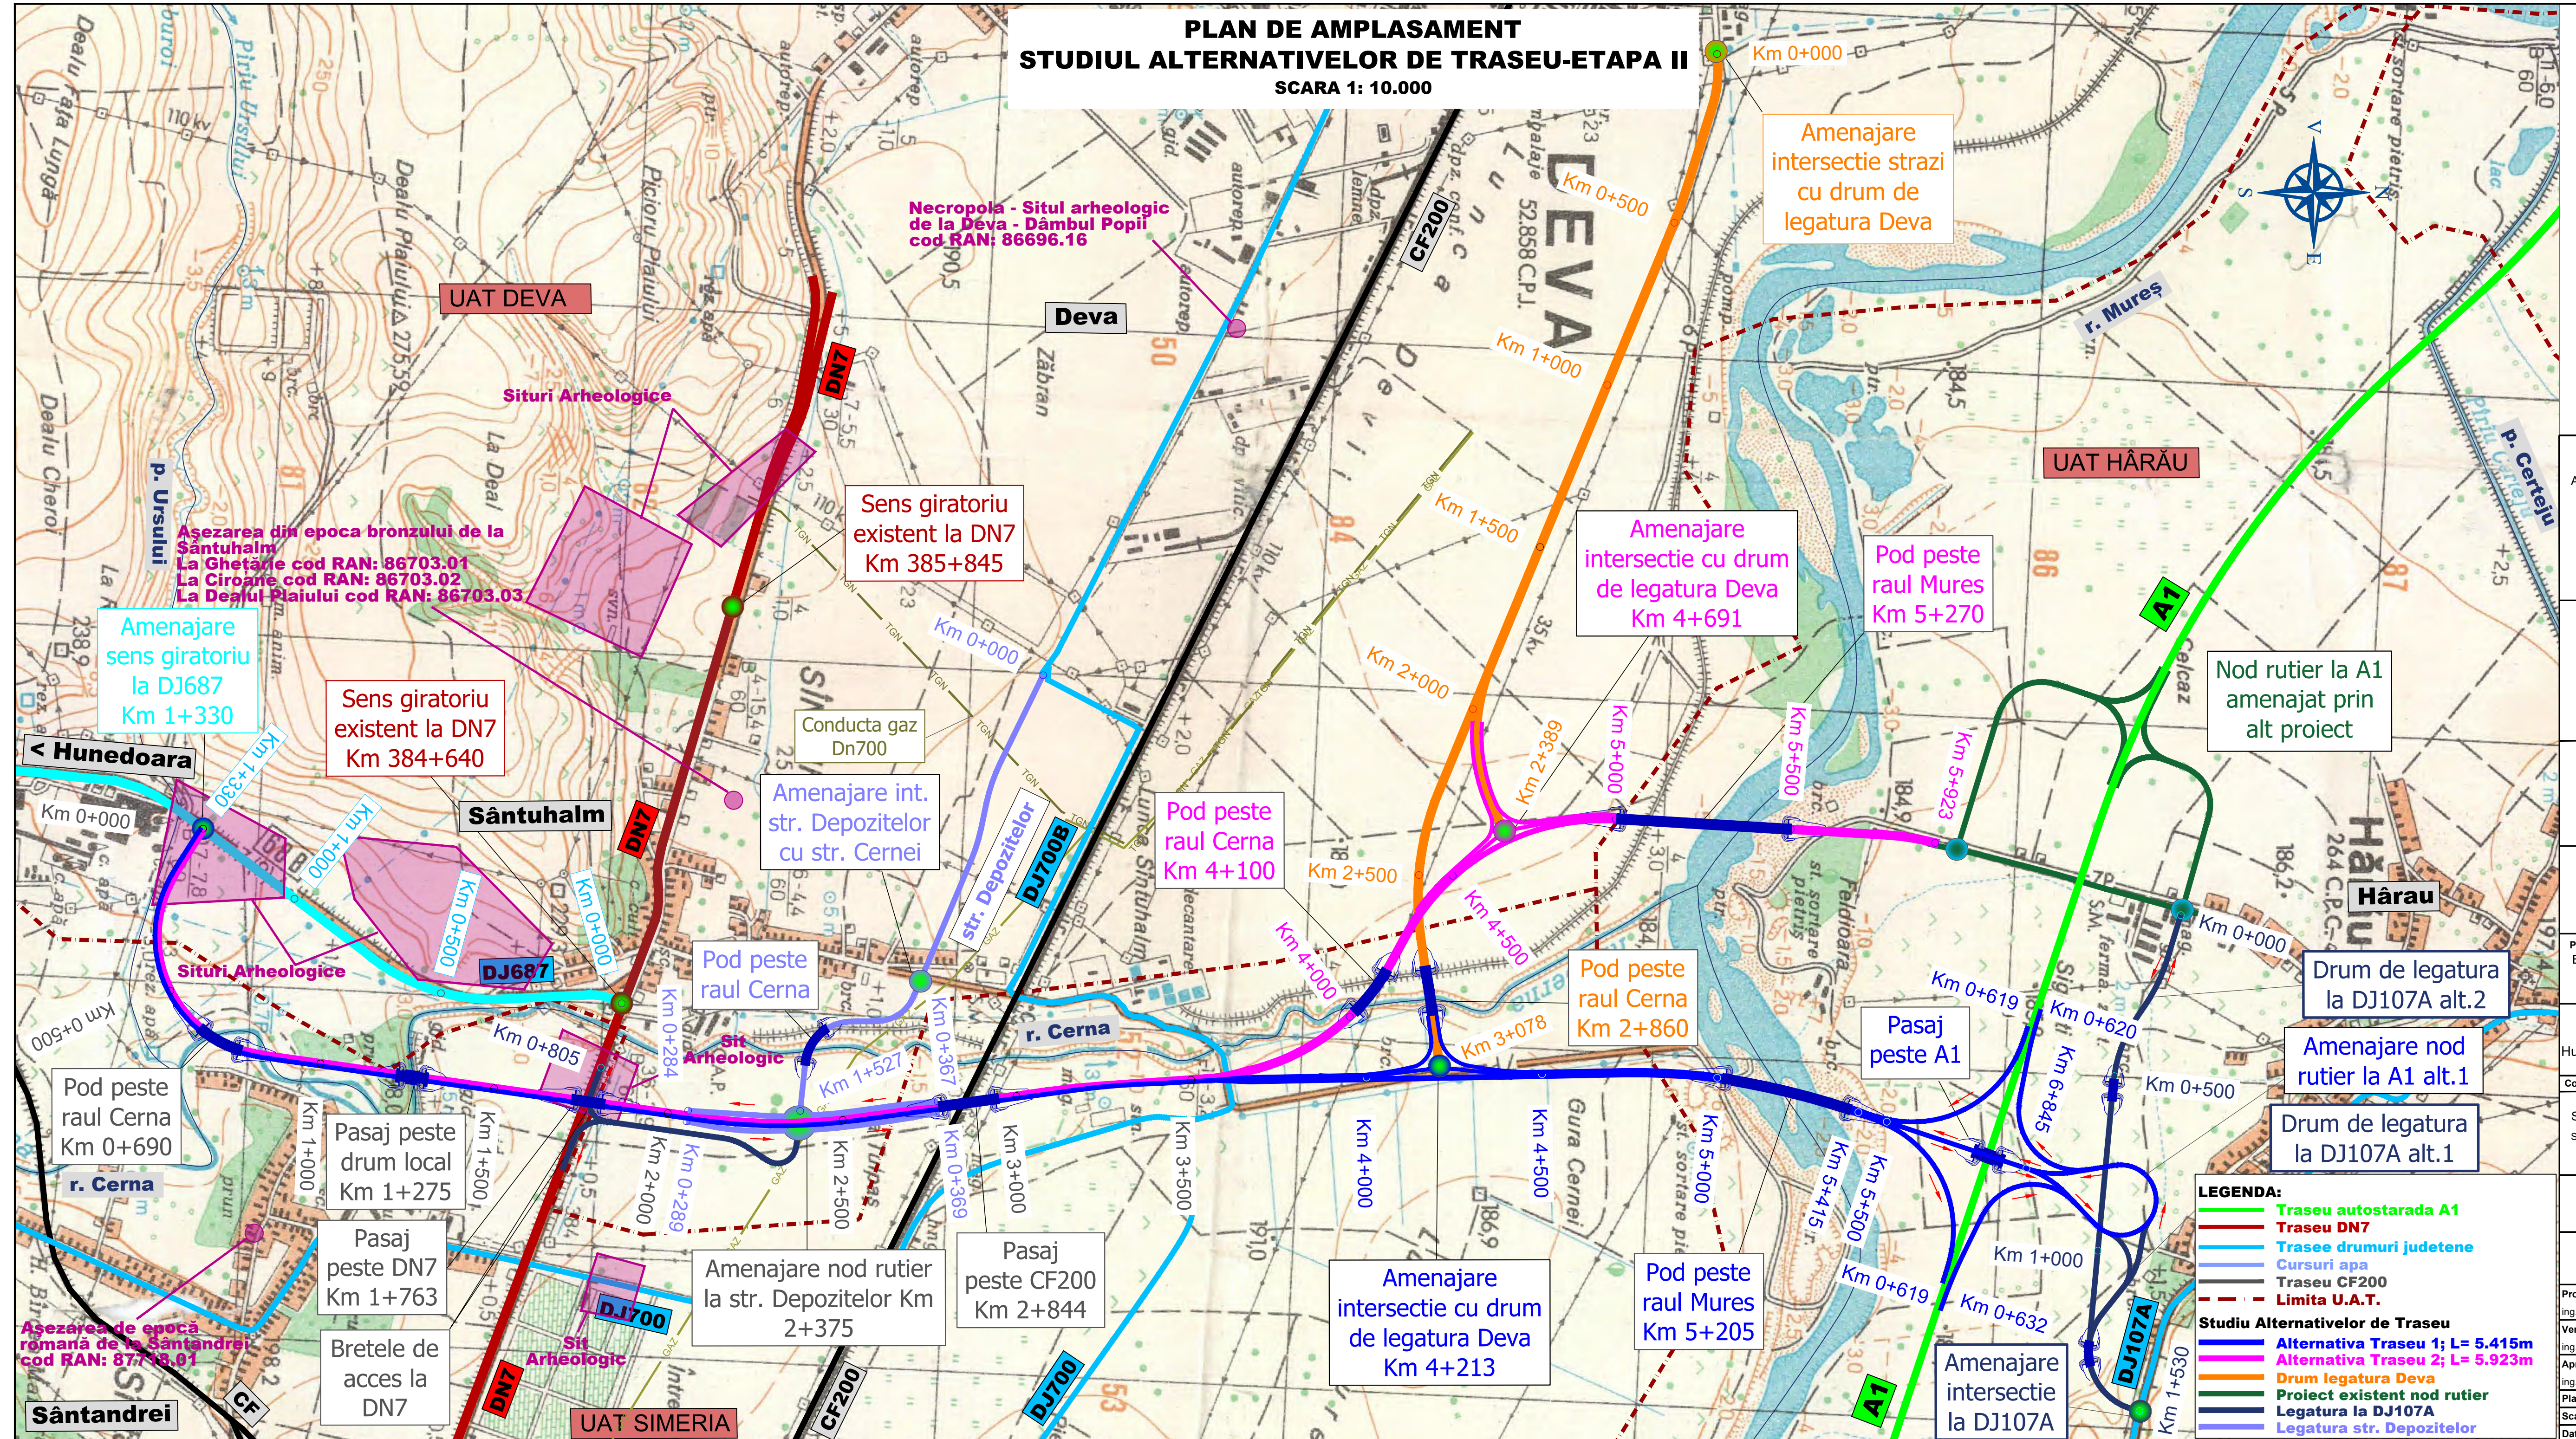

INVESTITOR:
Compania Națională de
Administrare a Infrastructurii
Rutiere SA



BENEFICIAR:
Judetul Hunedoara



Verificador project:

PROIETTANT GENERAL:
Sercotrans SRL

PROIECTANT DE SPECIALITATE:
Best Consulting & Design SRL

DENUMIRE PROIECT:
TransRegio
Unedoara - Sântuhalm - A1

Contract nr.: 39 / 14.01.2025

STUDIU DE FEZABILITATE
STUDIUL ALTERNATIVELOR DE
TRASEU: SAT - AMC 2:
ALTERNATIVA 1 si 2

Obiect 2:
Drum de legatura

DENUMIRE PLANSA:
PLAN DE AMPLASAMENT

Proiectat: Aurelian GRIGORESCU
 Certificat / Adj. Sef Echipa Proiectare: Constantin BOBARU
 Aprobat / Sef echipa proiectare: Ninu Dan POPESCU
 Ansa nr: SAT 2_TR HD - A1_PA-00.2
 Data: 1 : 10.000
 Data: MAI 2025